


DITTA

Istituto Comprensivo M. Buonarroti
Scuola media "Buonarroti"
Piazza Spalletti Stelato - Ponte a Roga, San Miniato (PI)

TAVOLA

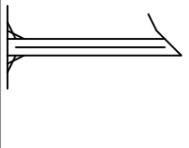

oggetto: DOCUMENTO DI VALUTAZIONE DEI RISCHI ai sensi del D.L.vo 9 Aprile 2008 n.81

disegno: Pianta piano terra, con destinazione uso locali, vie di esodo ed antincendio

PROGETTISTA:

COMMITTENTE:

DATA: Luglio 2009

SCALA: 1:100


spazio a disposizione degli Enti

FULL SERVICE S.r.l.

via A. Manzoni n.28
56038 Ponsacco (PI)
tel 0587/73.51.22
fax 0587/73.51.23
Sito web: <http://www.fullservicesrl.it>
e-mail: fullservice@fullservicesrl.it

Legenda antincendio


- estintore portatile
- via di esodo orizzontale
- quadro elettrico
- dispositivo interruzione energia elettrica
- naspo antincendio
- valvola intercettazione gas metano
- punto di raduno

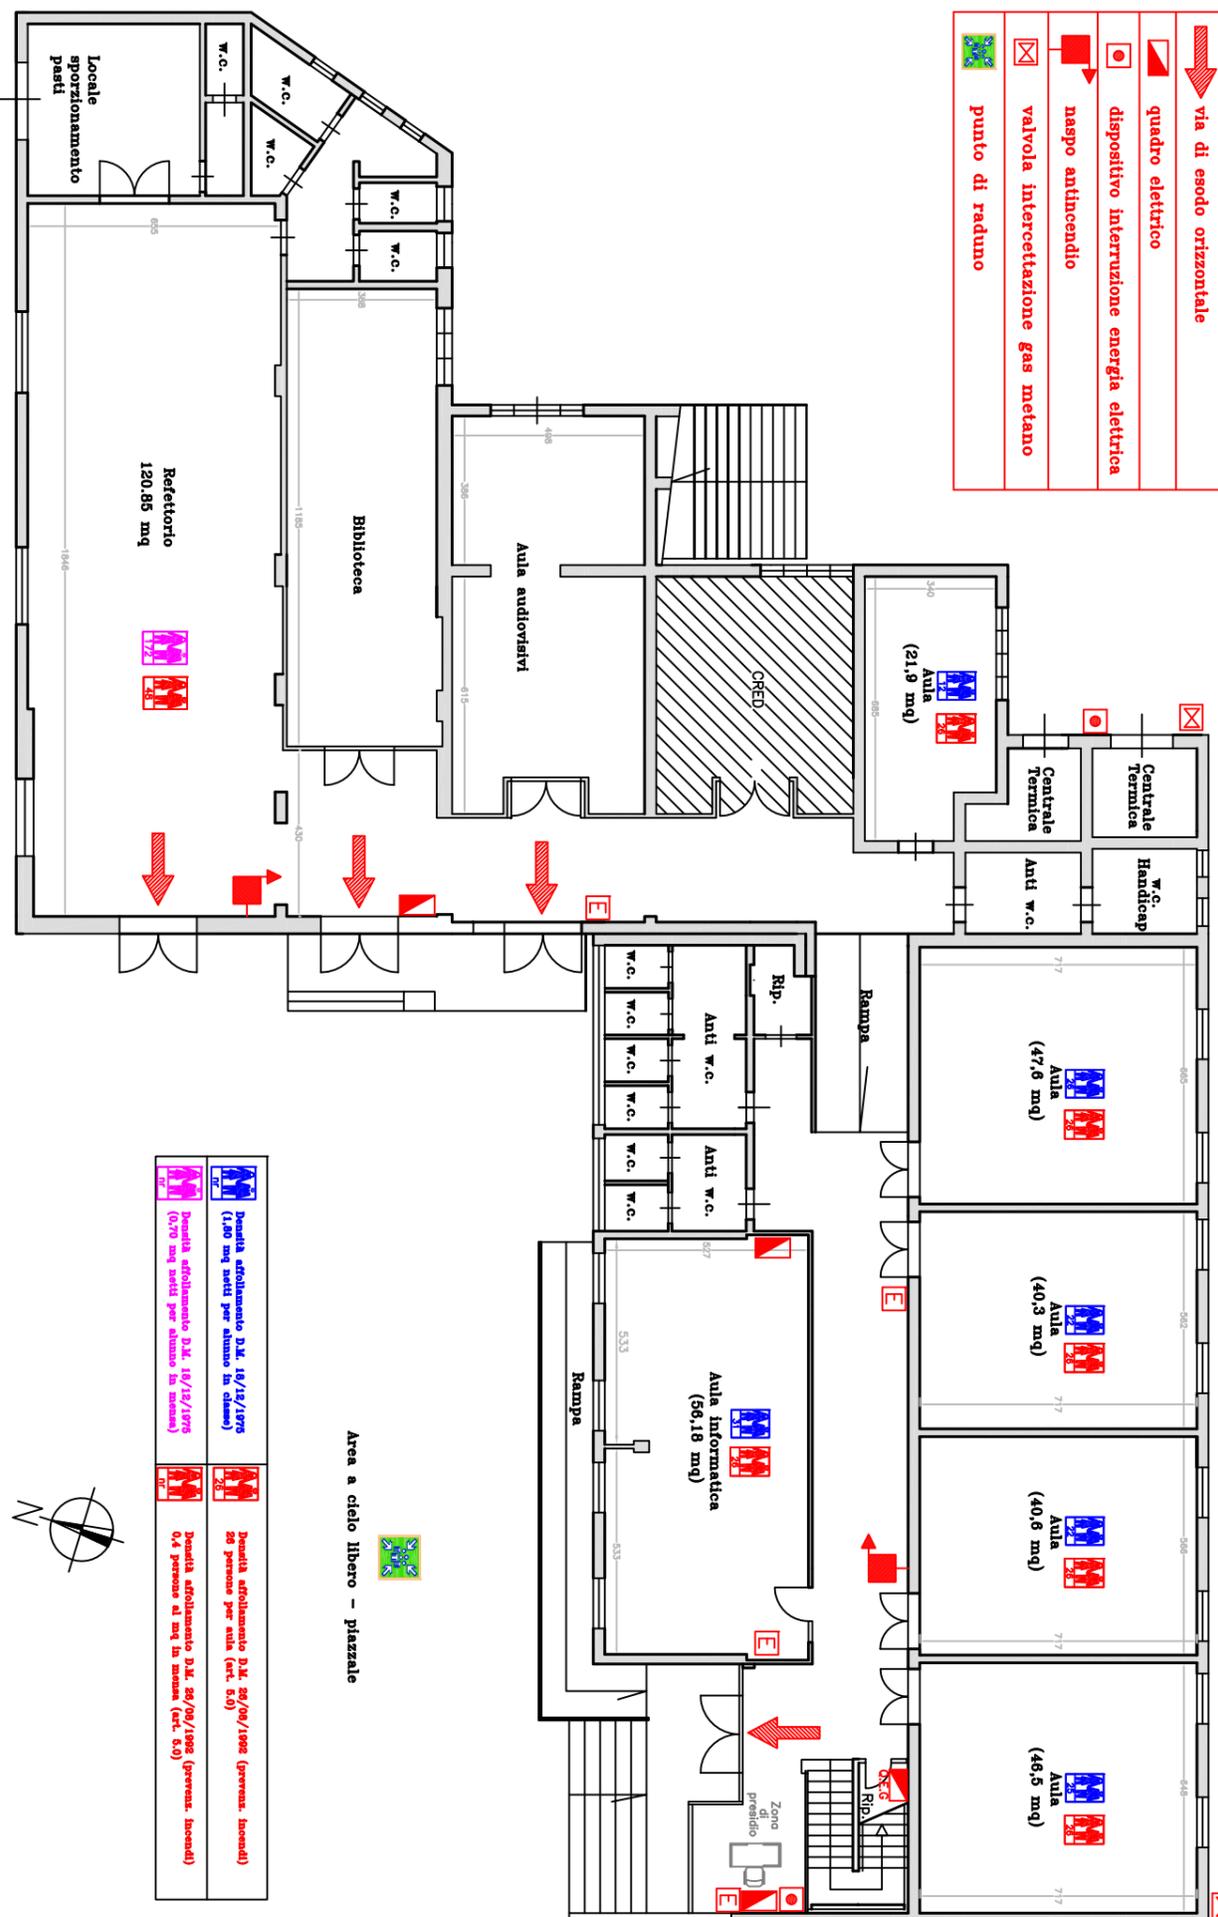

Area a cielo libero - sede stradale

Area a cielo libero - piazzale

	Densità affollamento D.M. 18/12/1975 (1,00 mq sedili per alunno in classe)		Densità affollamento D.M. 28/06/1986 (prevenza incendi) 28 persone per aula (art. 50)
	Densità affollamento D.M. 18/12/1975 (0,70 mq sedili per alunno in mensa)		Densità affollamento D.M. 28/06/1986 (prevenza incendi) 0,4 persone al mq in mensa (art. 50)

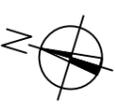

via Armando Diaz

via Carlo Pisacane